


专业	姓名	日期	专业	姓名	日期
暖通			暖通		
给排水			给排水		

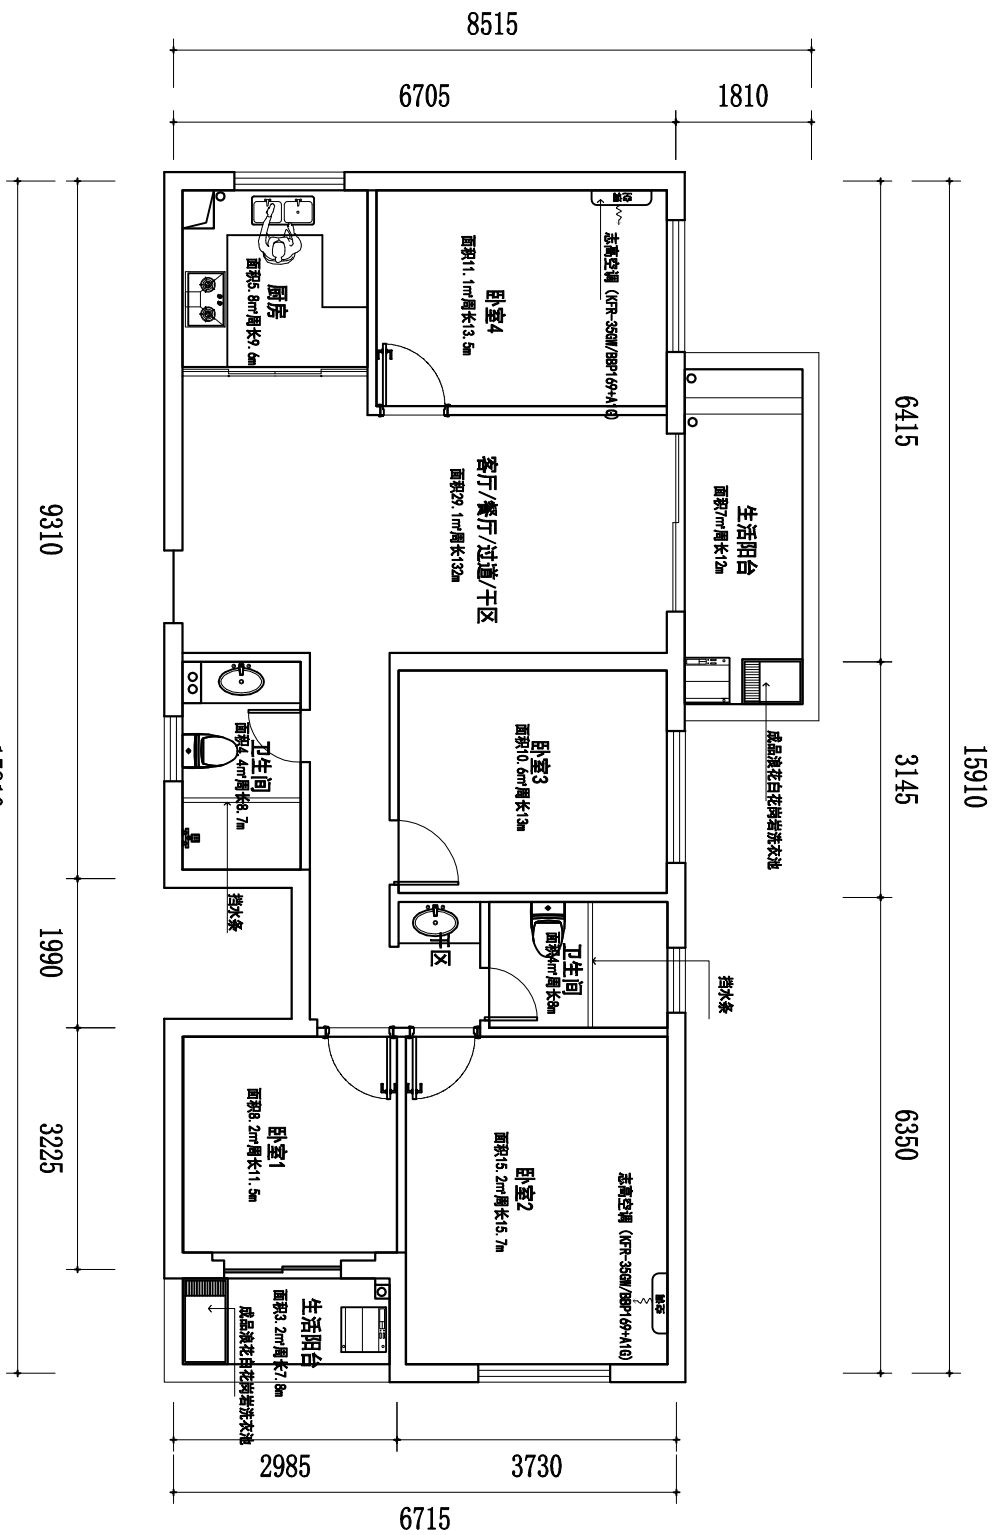

注：定制面漆门，定制橱柜，石英石台面，生态板柜体，吊柜生态板柜体柜门



单位名称：

NOTES 备注：

1. 非本公司设计之材料设备，不得随意自行采购，一切以合同约定为准。
2. 设计方不负责施工，即甲方有权选择不按图施工，乙方应予以理解。
3. 设计方不负责施工，即甲方有权选择不按图施工，乙方应予以理解。

施工图审查批准单位：

施工图审查批准证书号：

图纸专用章：

备注： 橱门

版本说明 图纸 浏览器 外网 下载

3.0 12 存档 许可 审批 审批

工程名称： 广电宿舍装修

建设单位：

审核：

专业负责人

审核：

设计：

平面图

平面方案

工程编号： Designer-705

图别： 装修 (A2)

图号

日期